

# RESIDENTIE ARNOLDUS


Appartement 2

niveau 0

3 slaapkamers

oppervlakte BVO: 122.82 m<sup>2</sup>


Tuin: 161.25 m<sup>2</sup>

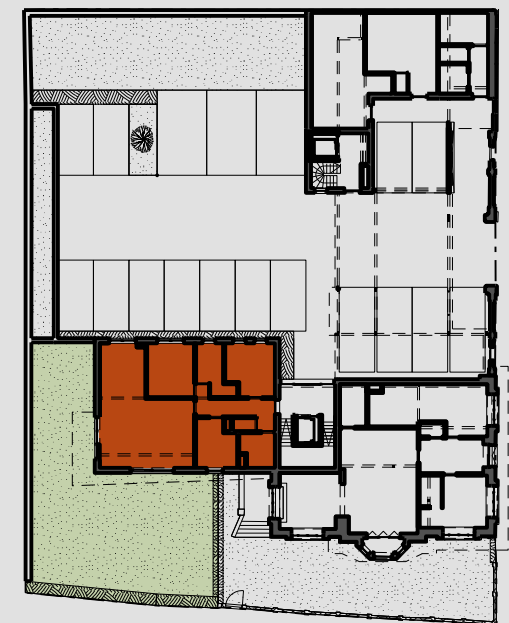

## NEO-PROJECTS

[www.benjaminverkoopt.be](http://www.benjaminverkoopt.be)

**Benjamin.**  
0494/87.59.96

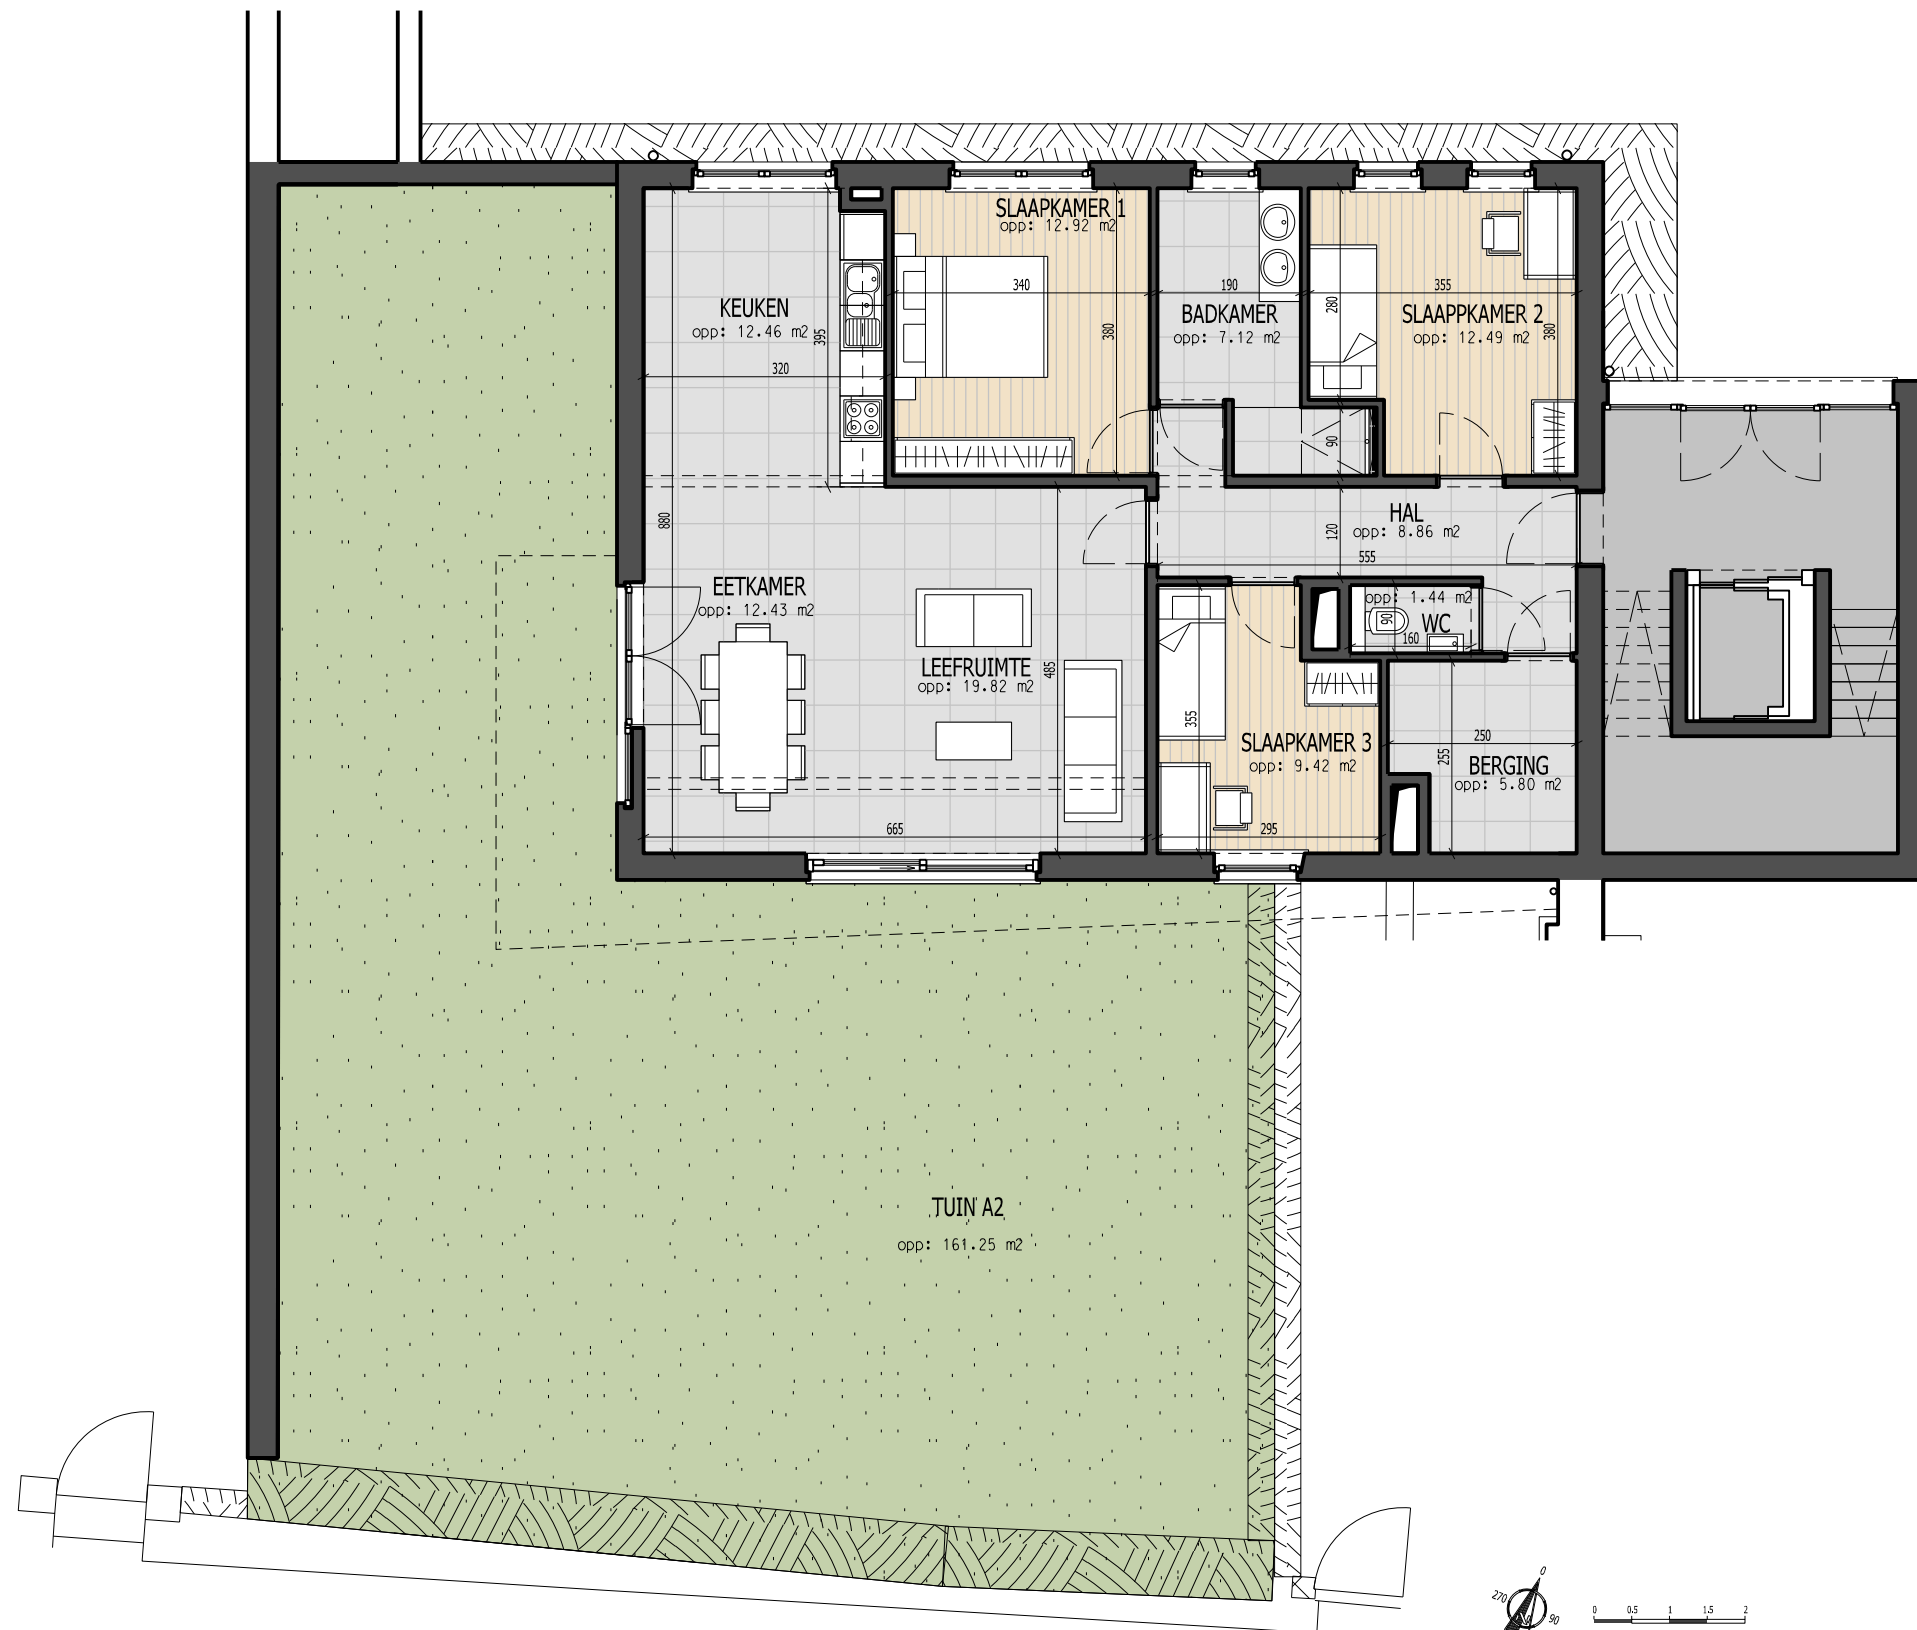

De verkoopplannen geven een weergave van de indeling van het appartement op inrichtingsniveau. Omwille van technische beschikkingen van de ingenieurs, de architecten en/of de promotor zijn wijzigingen die verband houden met beschikkingen omtrent HVAC, elektriciteit, stabiliteit, wijzigend wettelijk kader... steeds mogelijk. De afmetingen en oppervlaktes op de verkoopplannen zijn bij benadering. (Bijvoorbeeld wijzigingen door lokale vokers, leidingen, draagstructuren...) In de berging is er steeds een zone voorbehouden voor de plaatsing van technische installaties. Het meubilair is niet inbegrepen en wordt louter ter illustratie afgebeeld.

Ontwerper: Architecten Demeestere + Garmyn & Partners bvba  
Politiekegevangenenstraat 24 bus 0001 9600 Ronse